

# ENKEL KARTA

Skurups kommun

## Fastighetsinformation

Fastighetsbeteckning: Solberga 12:58

Gatuadress: Solberga 1258

Areal på fastigheten: 13100 kvm

Registerområde: Rydsgård

## Planer och Bestämmelser

Detaljplan:

Laga kraft:

Planbeteckningar:

+0.0 Markhöjd  
-0.0 - Avstånd enligt fastighetsregistret  
±0.0 Gathöjd vid tomtgräns  
(-0.0 -) Avstånd mellan återfunna gränsrör  
+0.0 Fastställd höjd

## Ledningsuppgifter

Ledningsuppgifter	Vattengångens höjd i förbindelsepunkt	Diameter i förbindelsepunkt	Beteckning
Vatten		PE 32	
Spillvatten		PP 110	
Dagvatten		PP 160	

## Ansvar kartmaterial:

Fastighets- och registeruppgifter är hämtade från lantmäteriets register och kartprodukter. Gränsredovisningen har inte rättsverkan, jmf mot beslut i lantmäterihandlingar. Primärkarta samt uppgifter om detaljplan, adress och vatten & avlopp är hämtade från Skurups Kommun.

Stora Torggatan 4 274 80 SKURUP

Koordinatsystem plan: SWEREF 99 13 30

Koordinatsystem höjd: RH 2000

Beteckningsstandard: HMK-KaD


Skala: 1:1000

Format: A3

Kartan finns i digital form.

Kartan upprättad av: MS

Datum: 2020-01-29

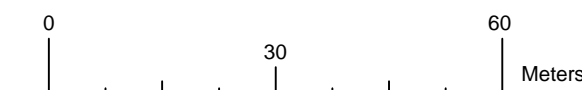


- BEFINTLIG BYGGNAD
- NYBYGGNAD FÖRRÅD
- TILLBYGGNAD BOSTAD
- TILLBYGGNAD VÄXTHUS

## Skurup Solberga 12:58 Ny- och tillbyggnad Situationsplan

Skala 1:1000 Datum 2021-02-02

Ritn.: 1:1

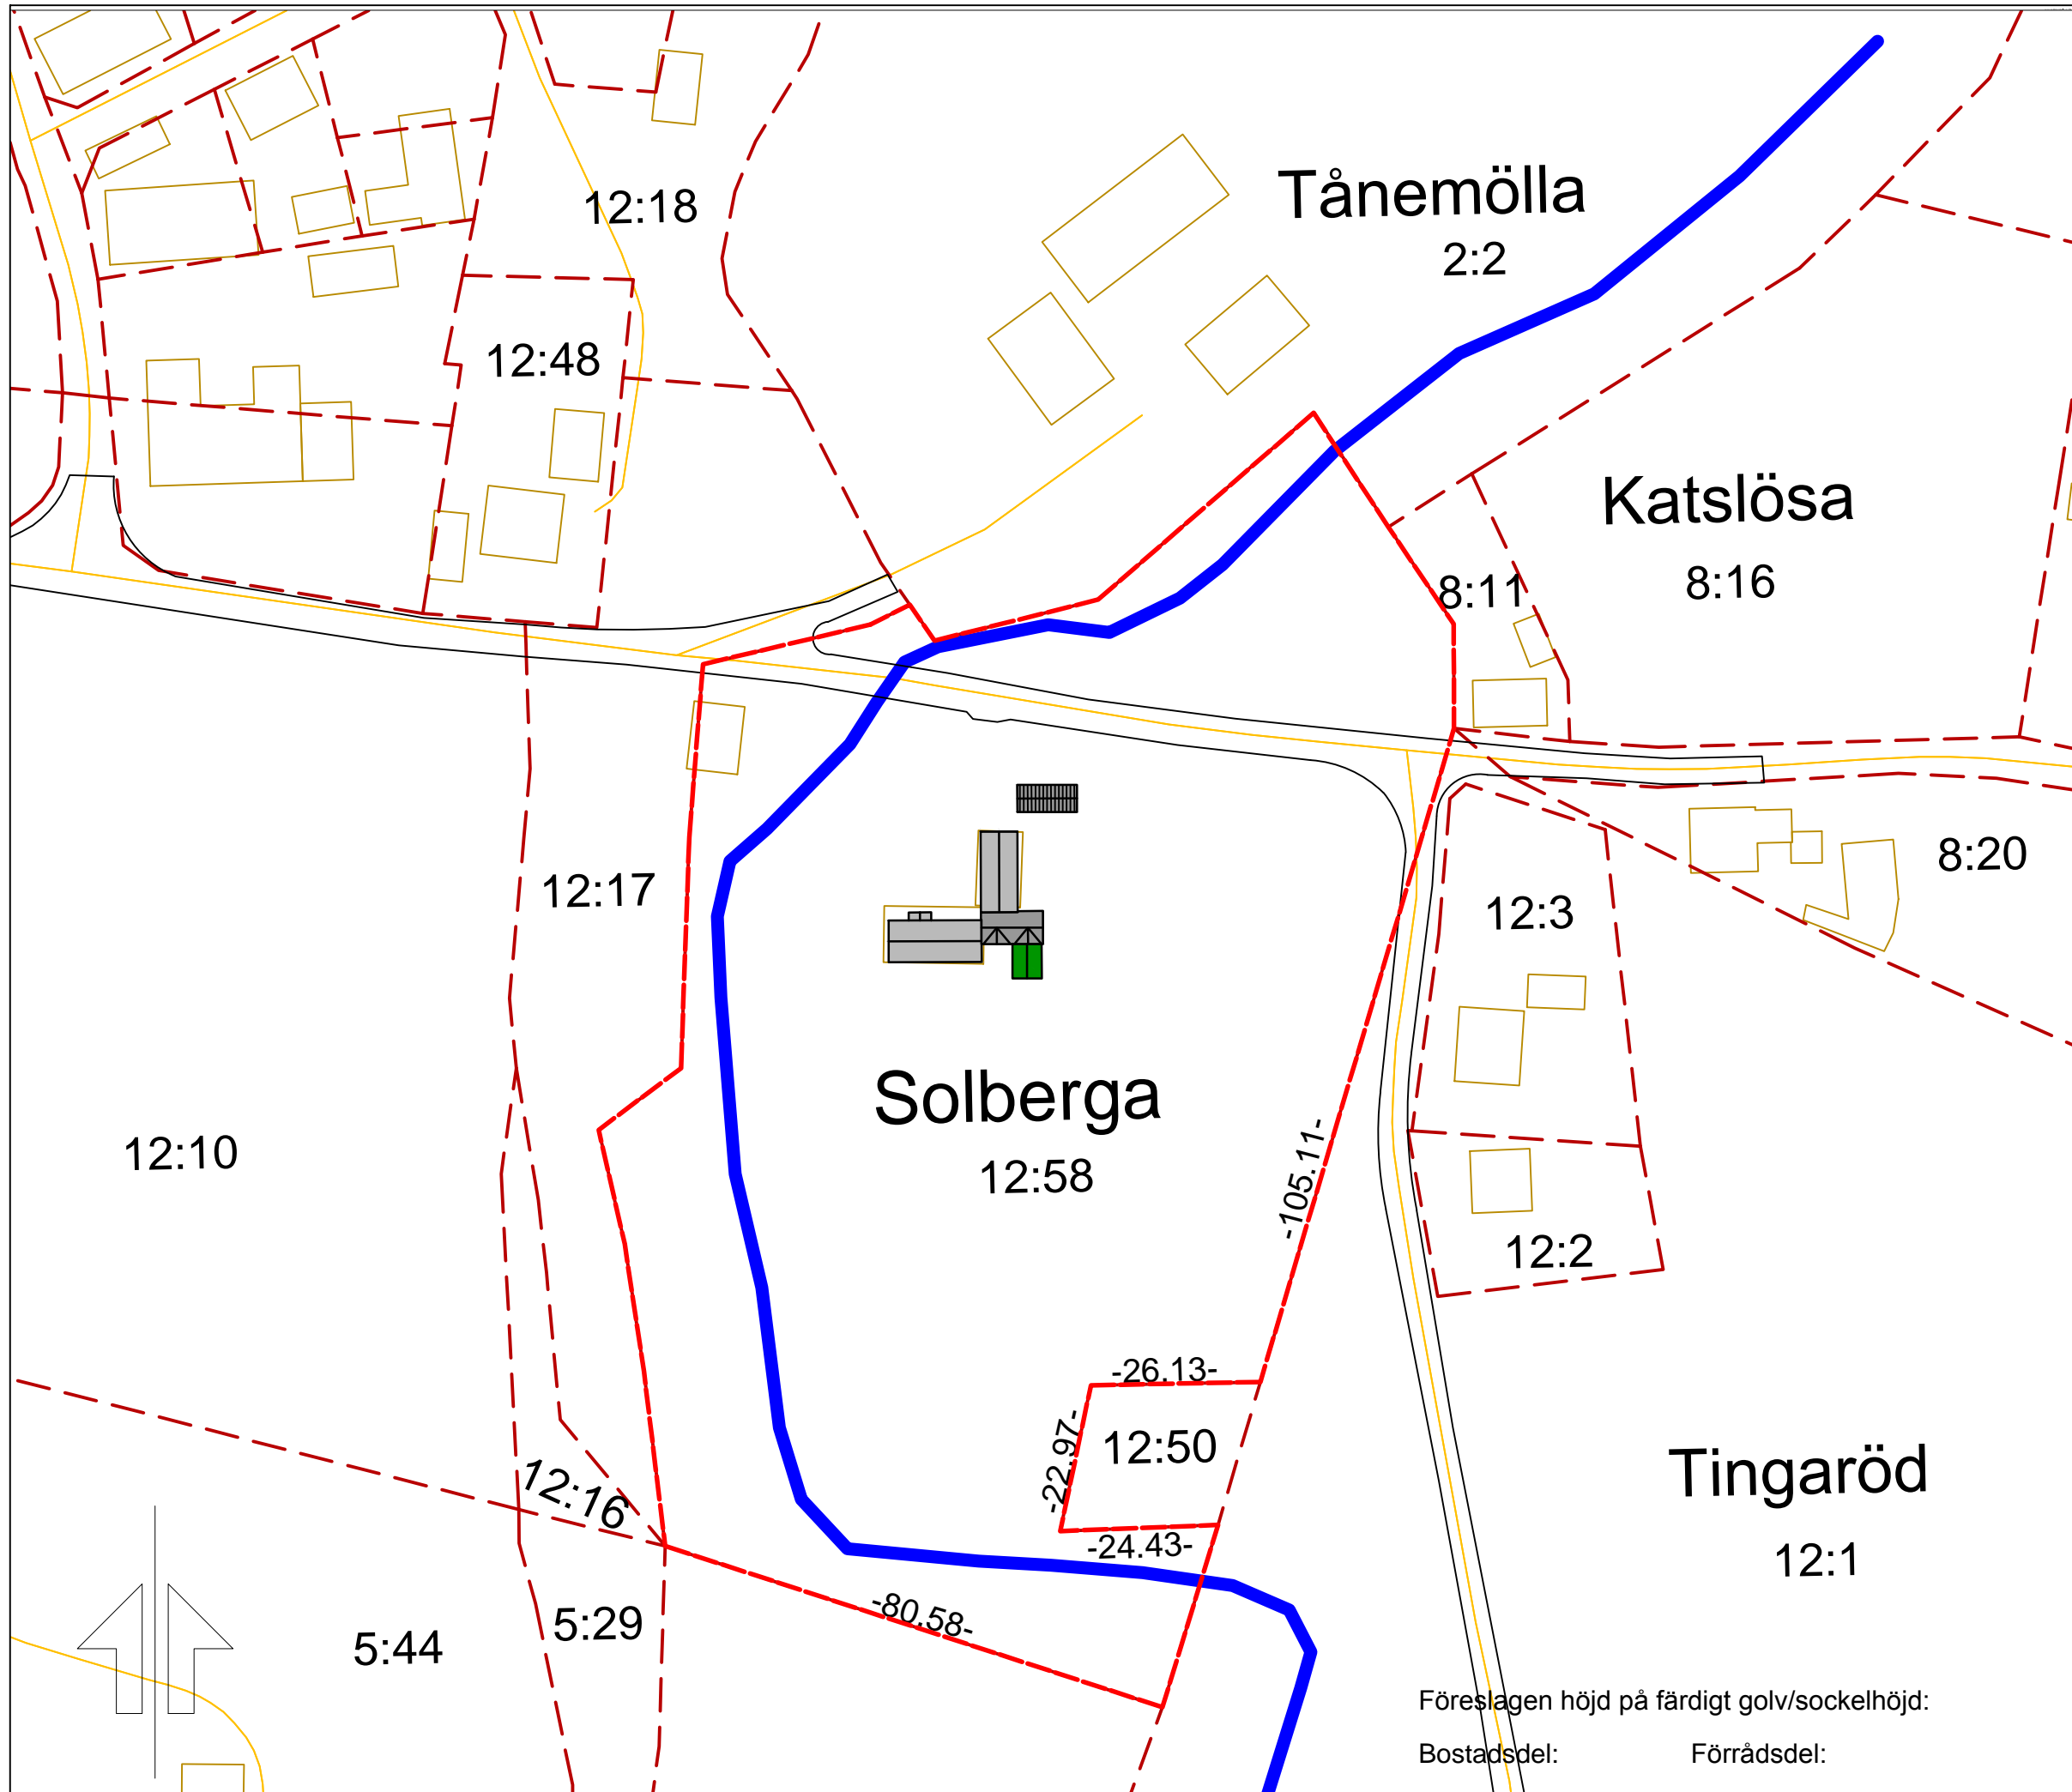

Föreslagen höjd på färdigt golv/sockelhöjd:  
Bostadsdel:                      Förrådsdel: