

BESKRIVNING KULÖRER

TILLBYGGNAD

Tak: svart

Plåt, avvattn.: mörkgrå

Fasader: vit

Dörrar, fönster: RAL6009

Sockel: svart

VÄXTHUS


Stomme: RAL6009

Mur: vit

Sockel: svart



Sydfasad

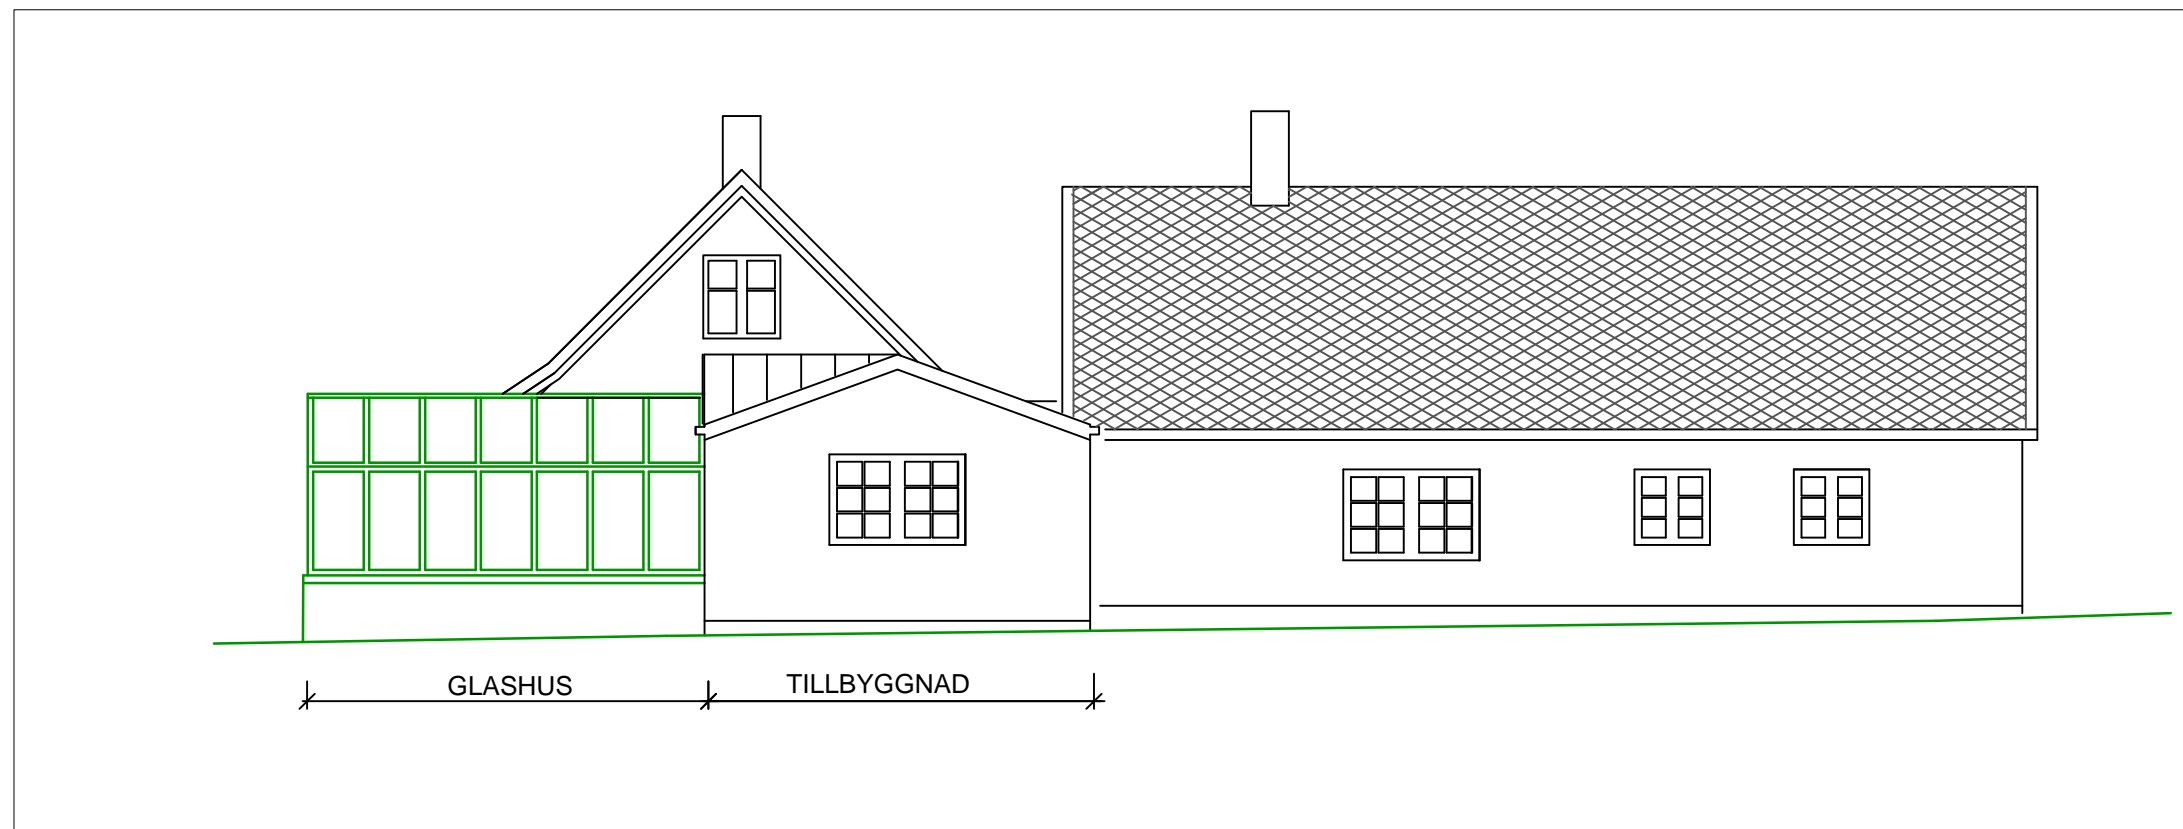

Östfasad