


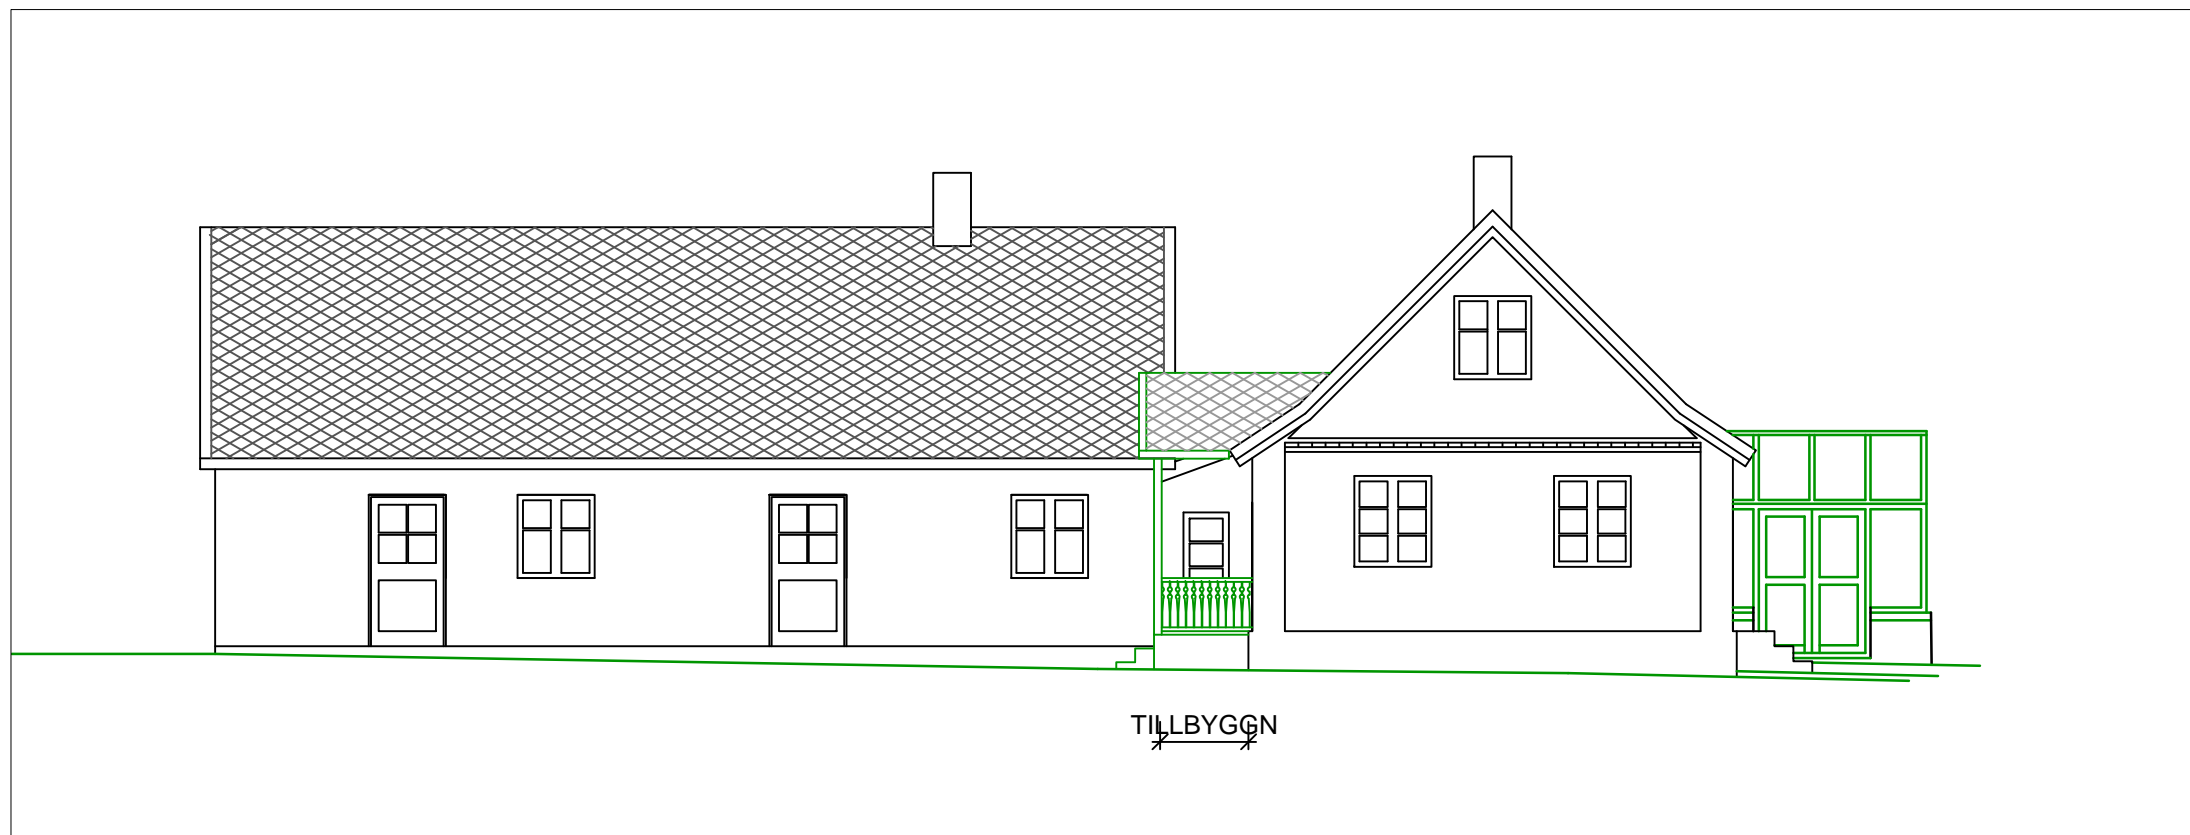

Norrfasad



Västfasad